
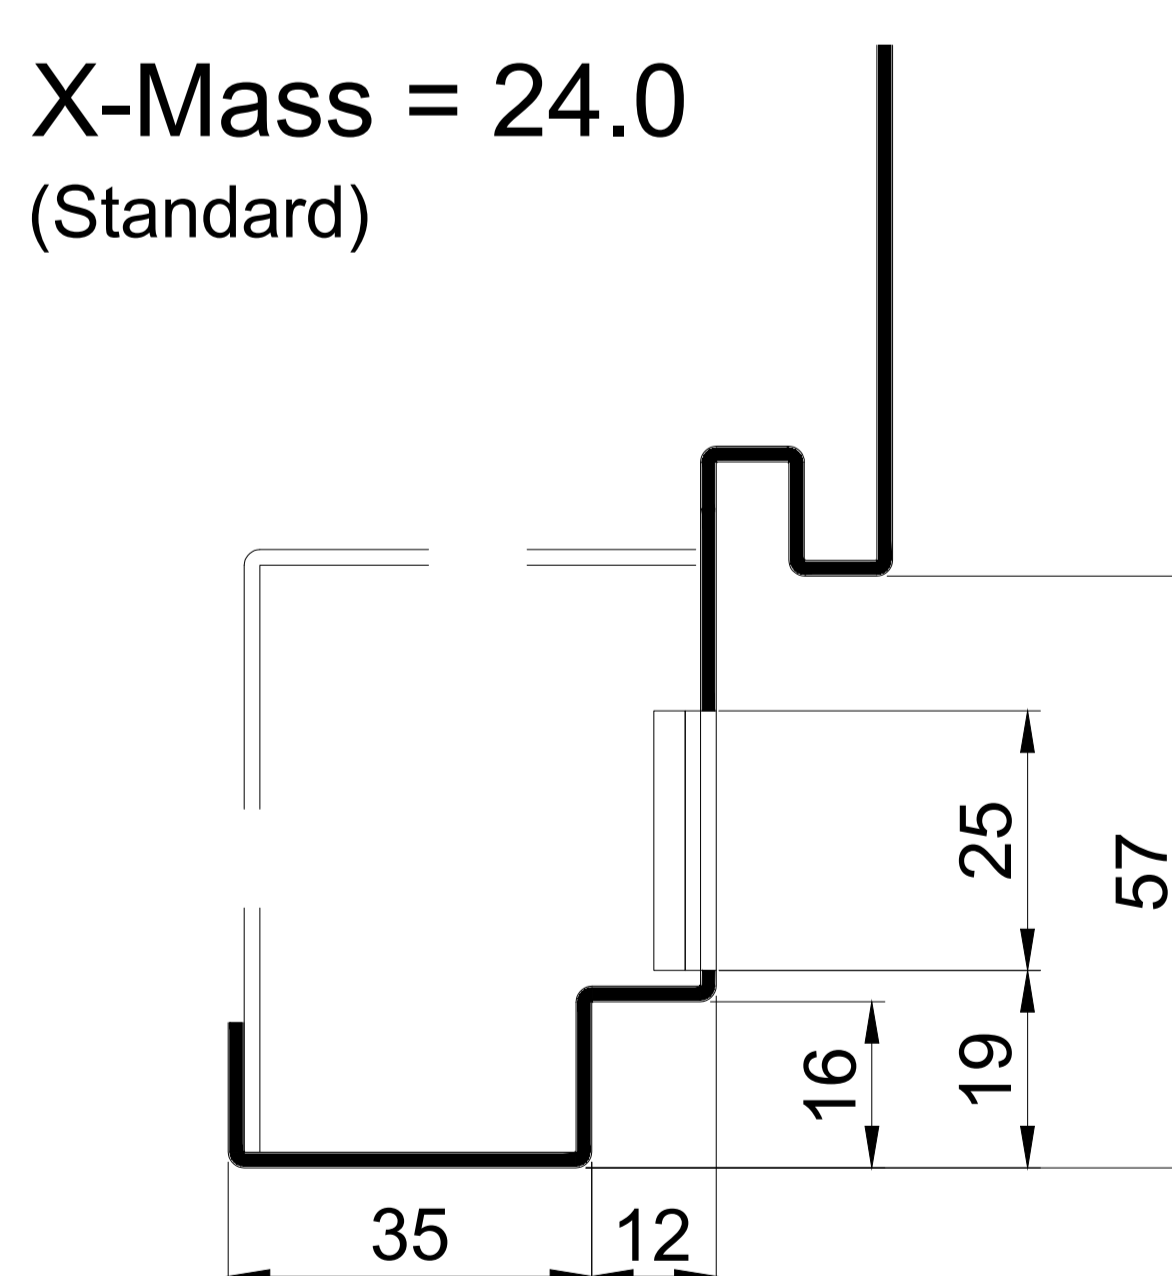


Plan-Nr.	Bezeichnung	Mass X
T9742	BSW Schliessblech KL 301.121.01 DIN L/R unabhängig BSW plaque de gâche KL 301.121.01 DIN G/D indépendamment	300 (fix) 300 (fixe)

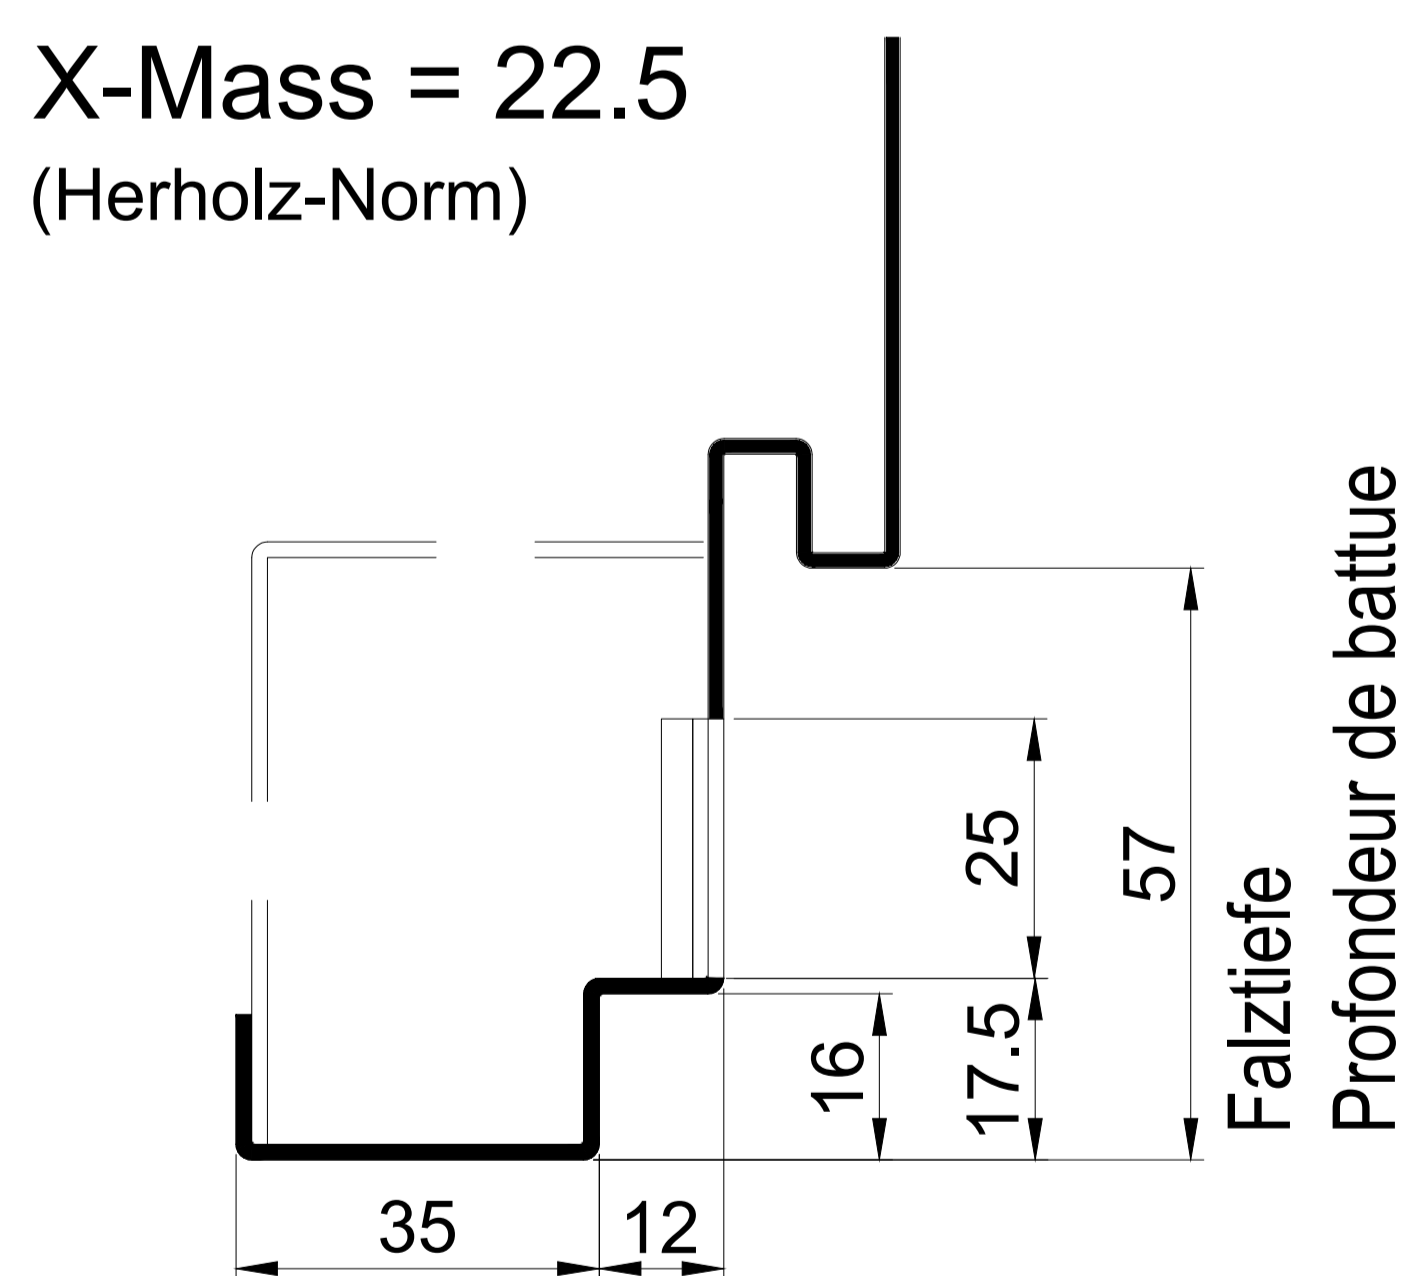

X Mass gemäss Typenplänen = Mass Spiegel bis Riegelschlitz
X Mass selon plan de types = mesuré du miroir jusqu'à la découpe de la gâche

Türöffner und Schliessblech
bauseites
Plaque de gâche et gâche
électrique non fournies

CAD A4	Gezeichnet GiPe	Datum 23.08.18
Masstab	Geändert StAn	Datum 30.11.2020



Einbau Schliessblech auf Zusatzfalle

Schliessblech BSW für EL. Türöffner mit Fallenführung
Modelle eff-eff ProFix2, Dorma A40xx-Kx (KING)

Découpe plaque de gâche complémentaire

Plaque de gâche BSW pour gâche avec guidage du bec de canne
modèles de eff-eff, Profix2, Dorma A40xx-Kx (King)

Typ SD-Si	
Plan no. T9742	Seite/page