


Mass X ab SM bis Mitte Falle
 Mesure X de SM au milieu du bec de canne

Plan-Nr.	Bezeichnung	Mass X
T9336	Einbau Schliessblech 150x34, eff-eff Nr. 21C35-01 Découpe plaque de gâche 150x34, eff-eff Nr. 21C35-01	300 (fix) 300 (fixe)

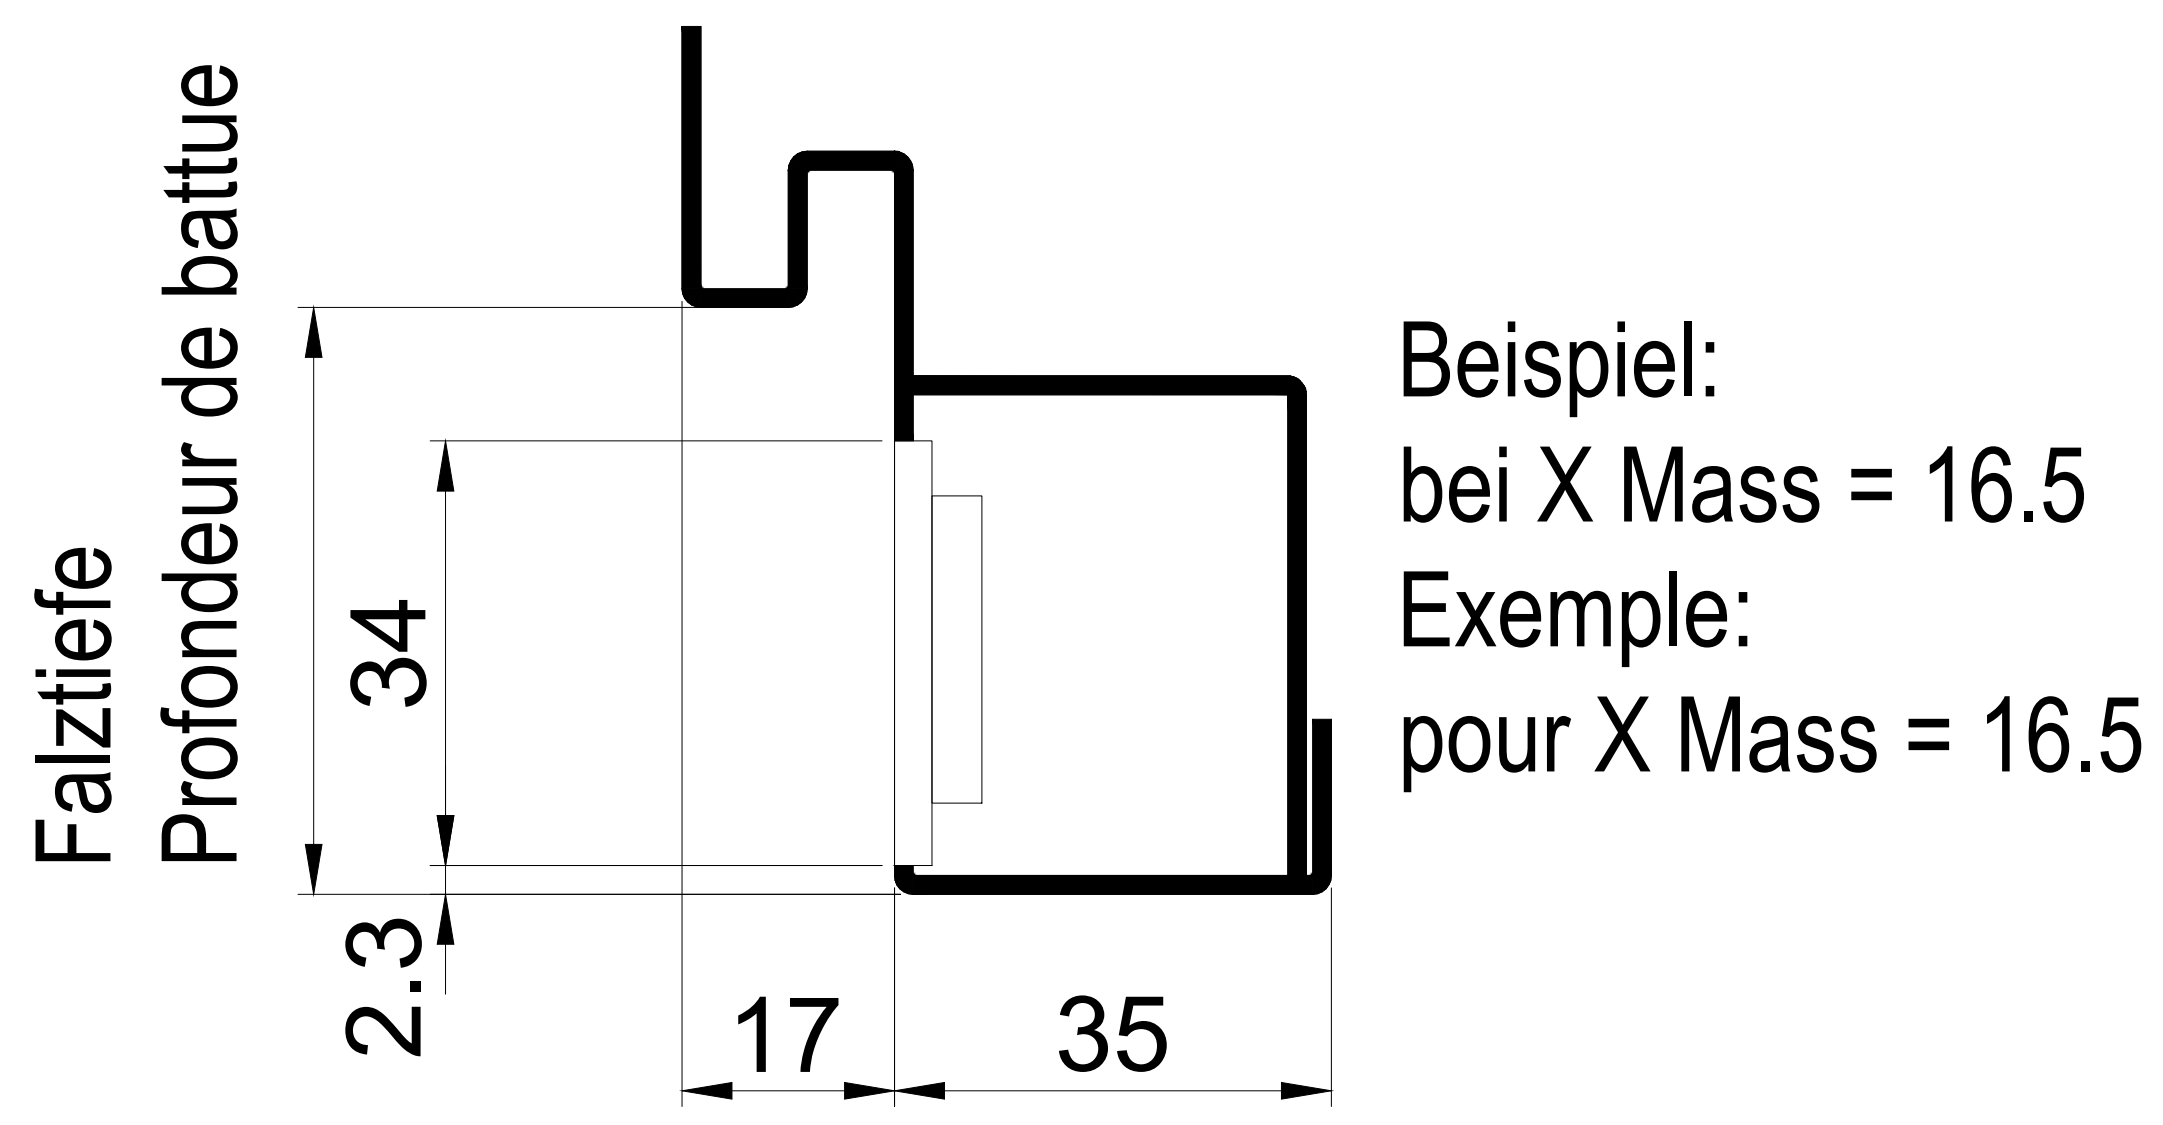

X Mass gemäss Typenplänen = Mass Spiegel bis Riegelschlitz
 X Mass selon plan de types = mesuré du miroir jusqu'à la découpe de la gâche

Türöffner und Schliessblech
 bauseites
 Plaque de gâche et gâche
 électrique non fournies

CAD A4 Gezeichnet RLI Datum 13.09.10	Geändert StAn Datum 30.11.2020	Einbau Schliessblech ProFix2 auf Zusatzfalle für Schliessblech "eff-eff" Nr. 21C35-01, für El. Türöffner "eff-eff" diverse Modelle, Türblatt stumpfeinschlagend		Typ
		Découpe plaque de gâche ProFix2 complémentaire pour plaque de gâche Nr. 21C35-01, pour gâche électrique "effeff" modèles divers, porte affleurée		
		Plan no. T9336	Seite/page	kellerzargen.ch