


Plan-Nr.	Bezeichnung	Mass X
T9391	Einbau Schliessblech 200x25, eff-eff Nr. 116 Découpe plaque de gâche 200x25, eff-eff Nr. 116	300 (fix) 300 (fixe)

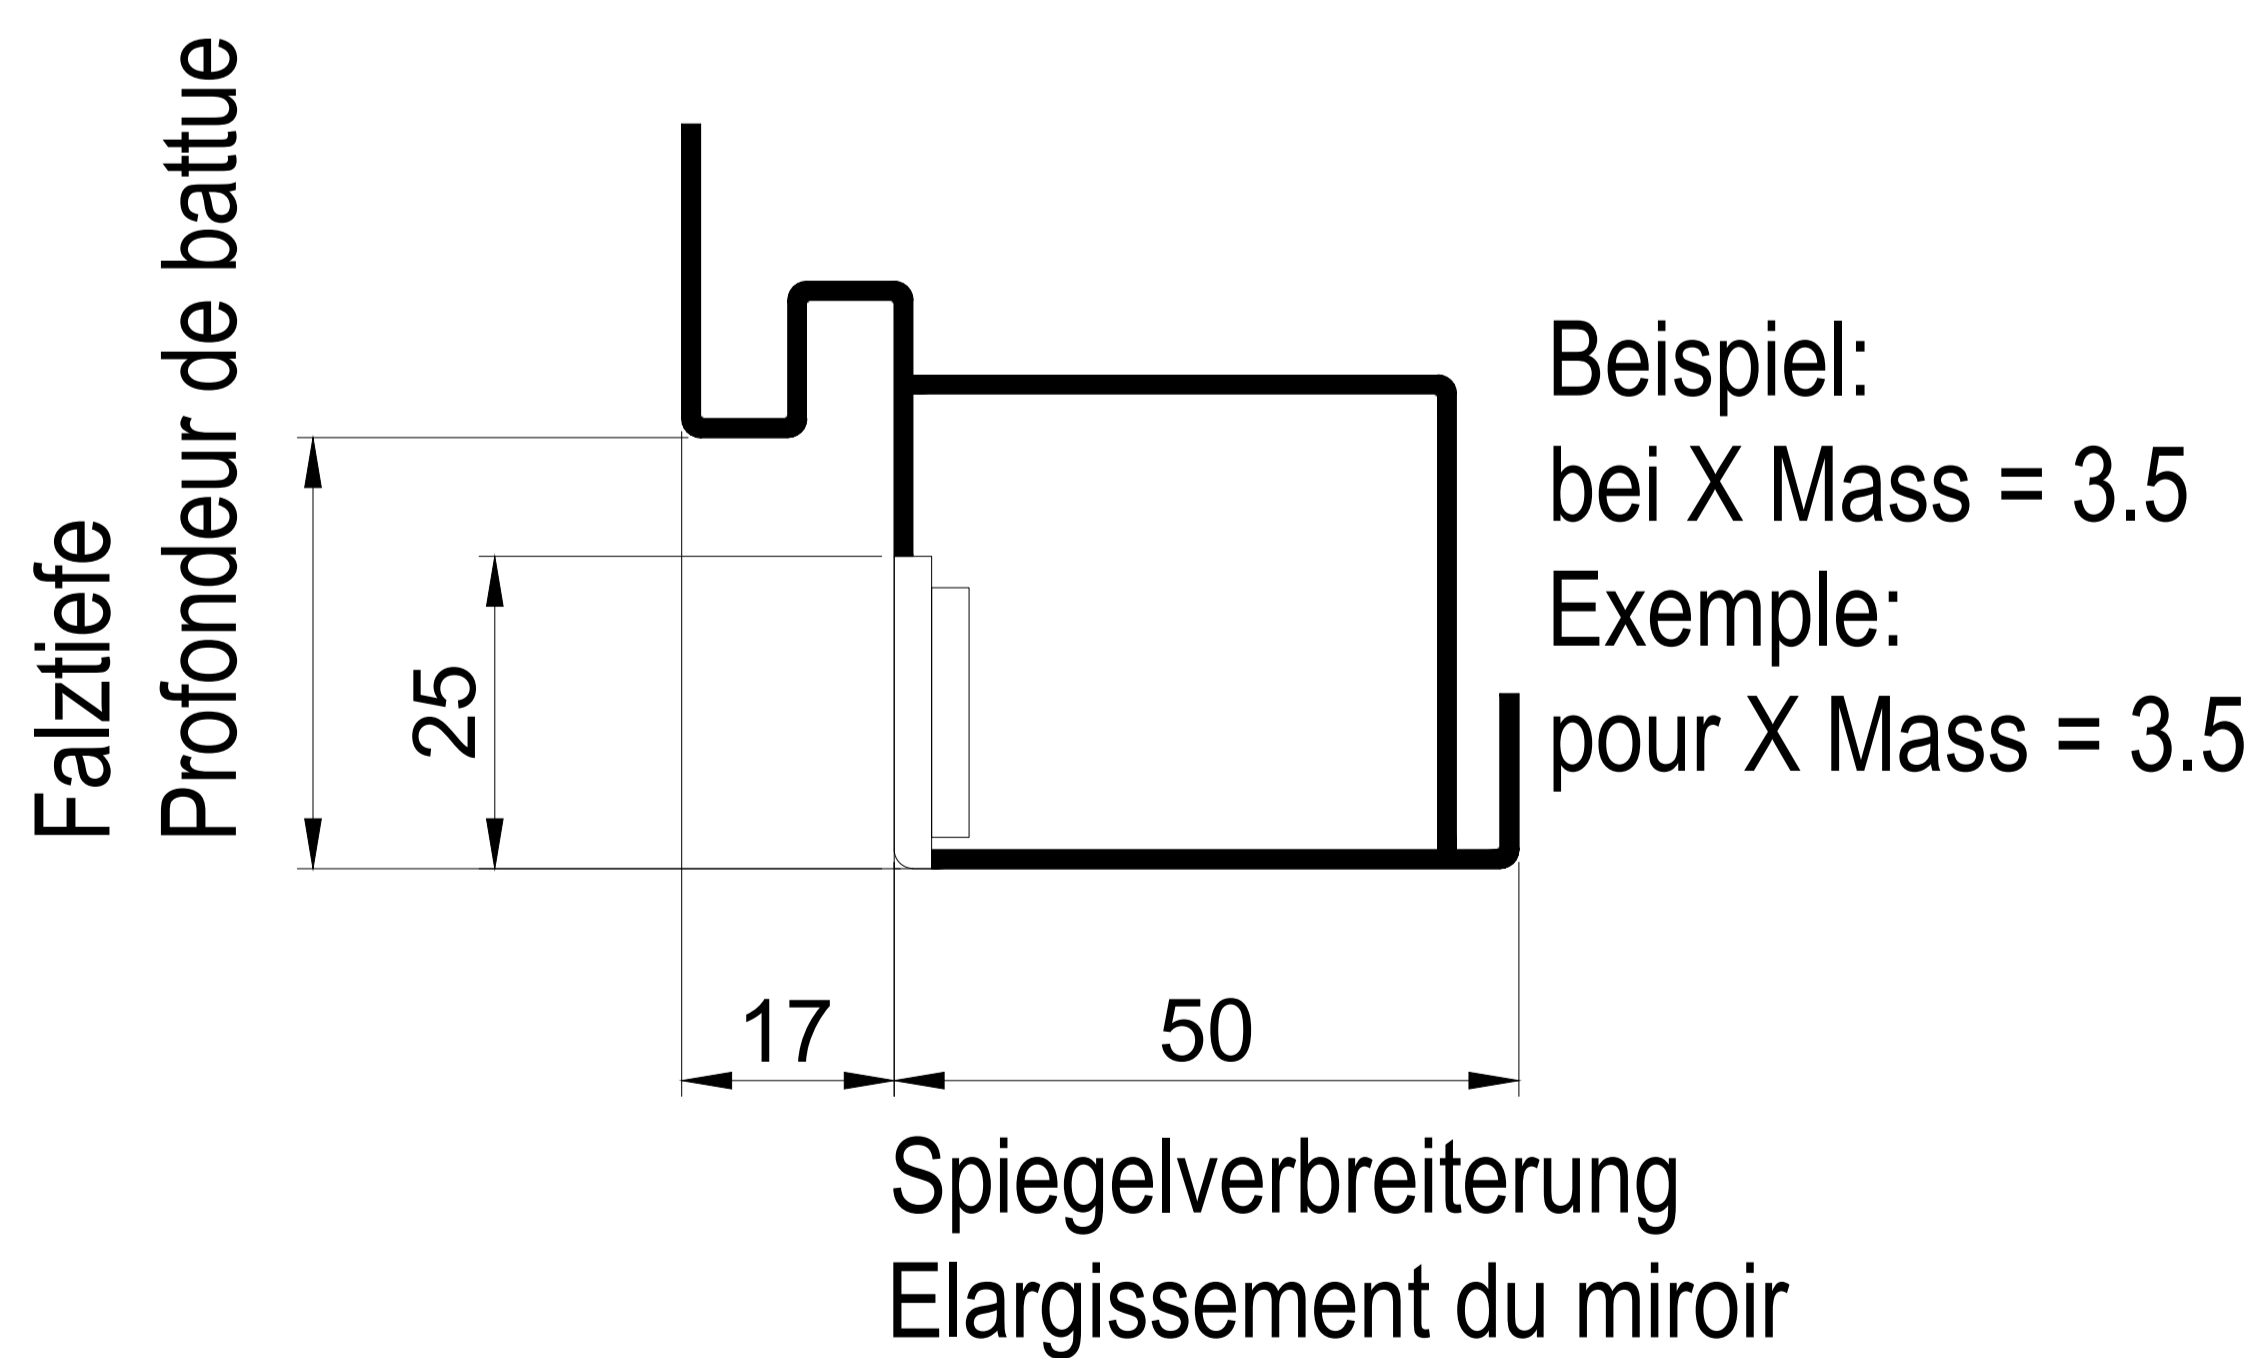

X Mass gemäss Typenplänen = Mass Spiegel bis Riegelschlitz
 X Mass selon plan de types = mesuré du miroir jusqu'à la découpe de la gâche

Türöffner und Schliessblech
 bauseites
 Plaque de gâche et gâche
 électrique non fournies

CAD A4	Gezeichnet RLI	Datum 14.09.10
Masstab	Geändert StAn	Datum 30.11.2020

Einbau Schliessblech auf Zusatzfalle
 für Schliessblech "eff-eff" Nr. 116, für El. Türöffner
 "eff-eff" Modell 331, Türblatt überfälzt

Découpe plaque de gâche complémentaire
 pour plaque de gâche Nr. 116, pour gâche électrique
 "eff-eff" modèle 331, pour porte à recouvrement

Typ	
Plan no.	Seite/page
T9391	

