


Plan-Nr.	Bezeichnung	Mass X
T9730	BSW Schliessblech KL 301.121.01 DIN L/R unabhängig BSW plaque de gâche KL 301.121.01 DIN G/D indépendamment	300 (fix) 300 (fixe)

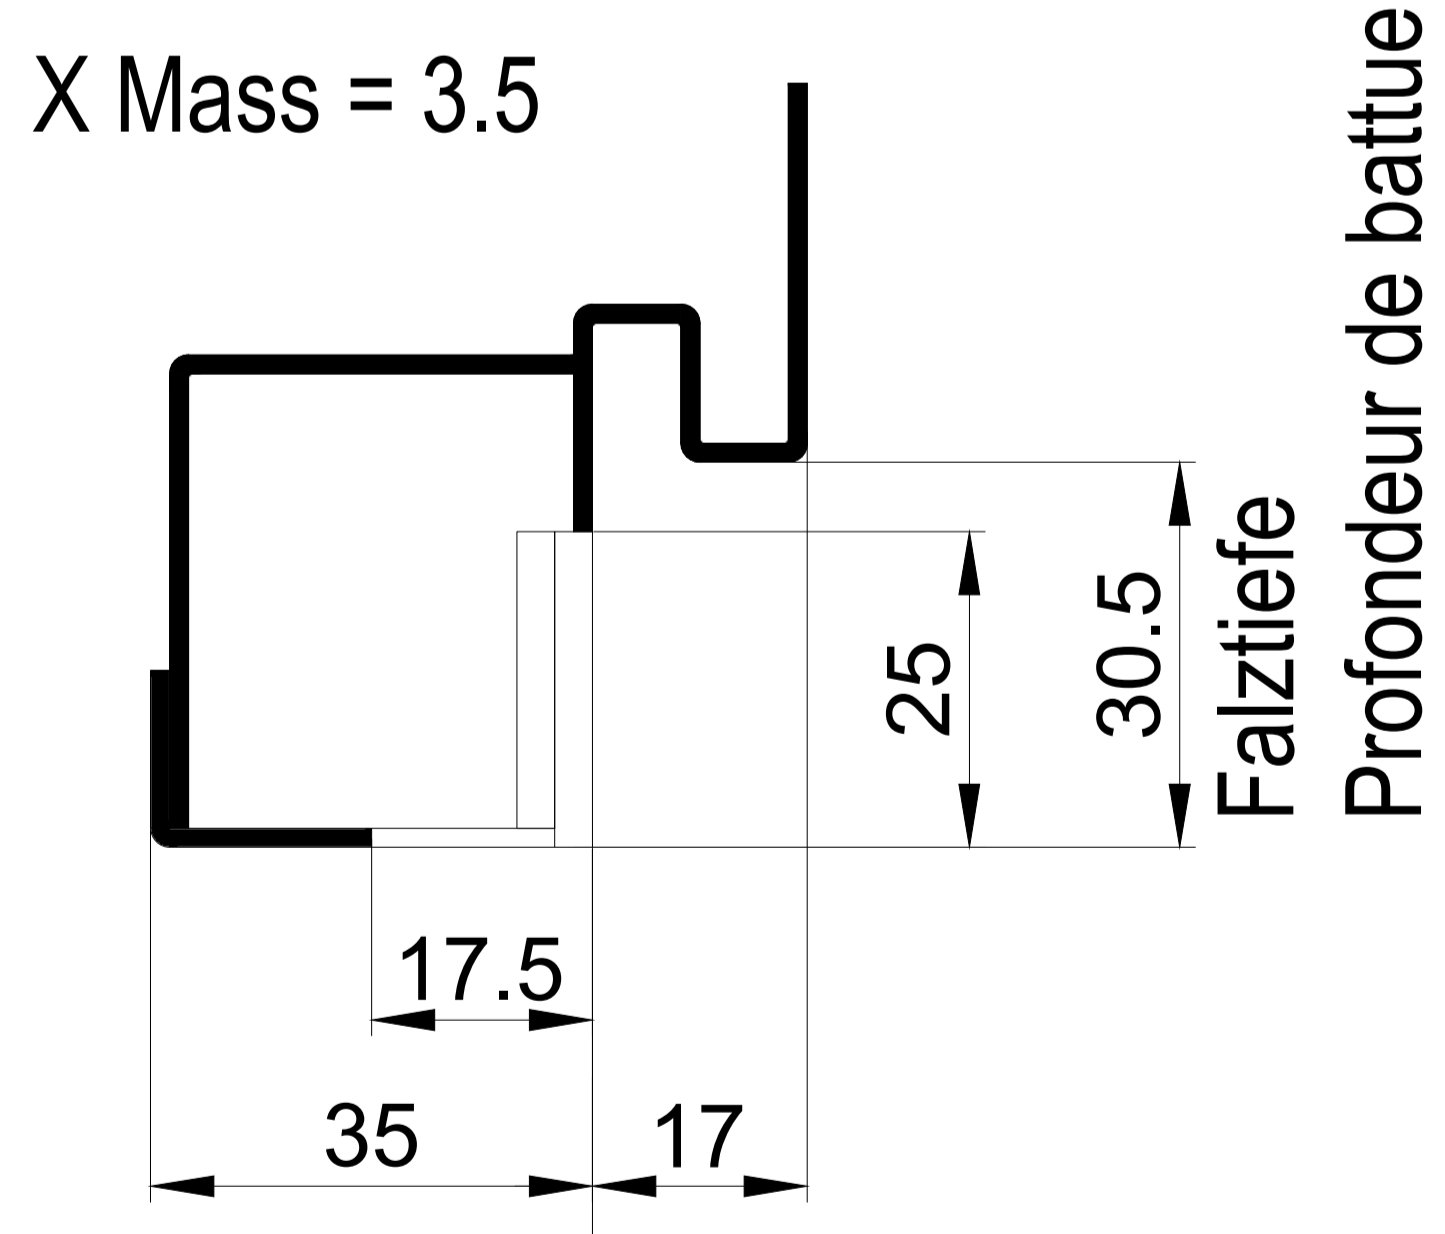

X Mass gemäss Typenplänen = Mass Spiegel bis Riegelschlitz
 X Mass selon plan de types = mesuré du miroir jusqu'à la découpe de la gâche

Türöffner und Schliessblech
 bauseites
 Plaque de gâche et gâche
 électrique non fournies

CAD A4	Gezeichnet GiPe	Datum 05.09.16
Masstab	Geändert StAn	Datum 30.11.2020

Einbau Schliessblech auf Zusatzfalle
 Schliessblech BSW, für EI. Türöffner ohne Fallenführung
 Modelle von eff-eff / Dorma, Türblatt überfälzt

Découpe plaque de gâche complémentaire
 Plaque de gâche BSW pour gâche sans guidage du bec de canne
 modèles de eff-eff, Dorma, porte à recouvrement

Typ UD	
Plan no. T9730	Seite/page

